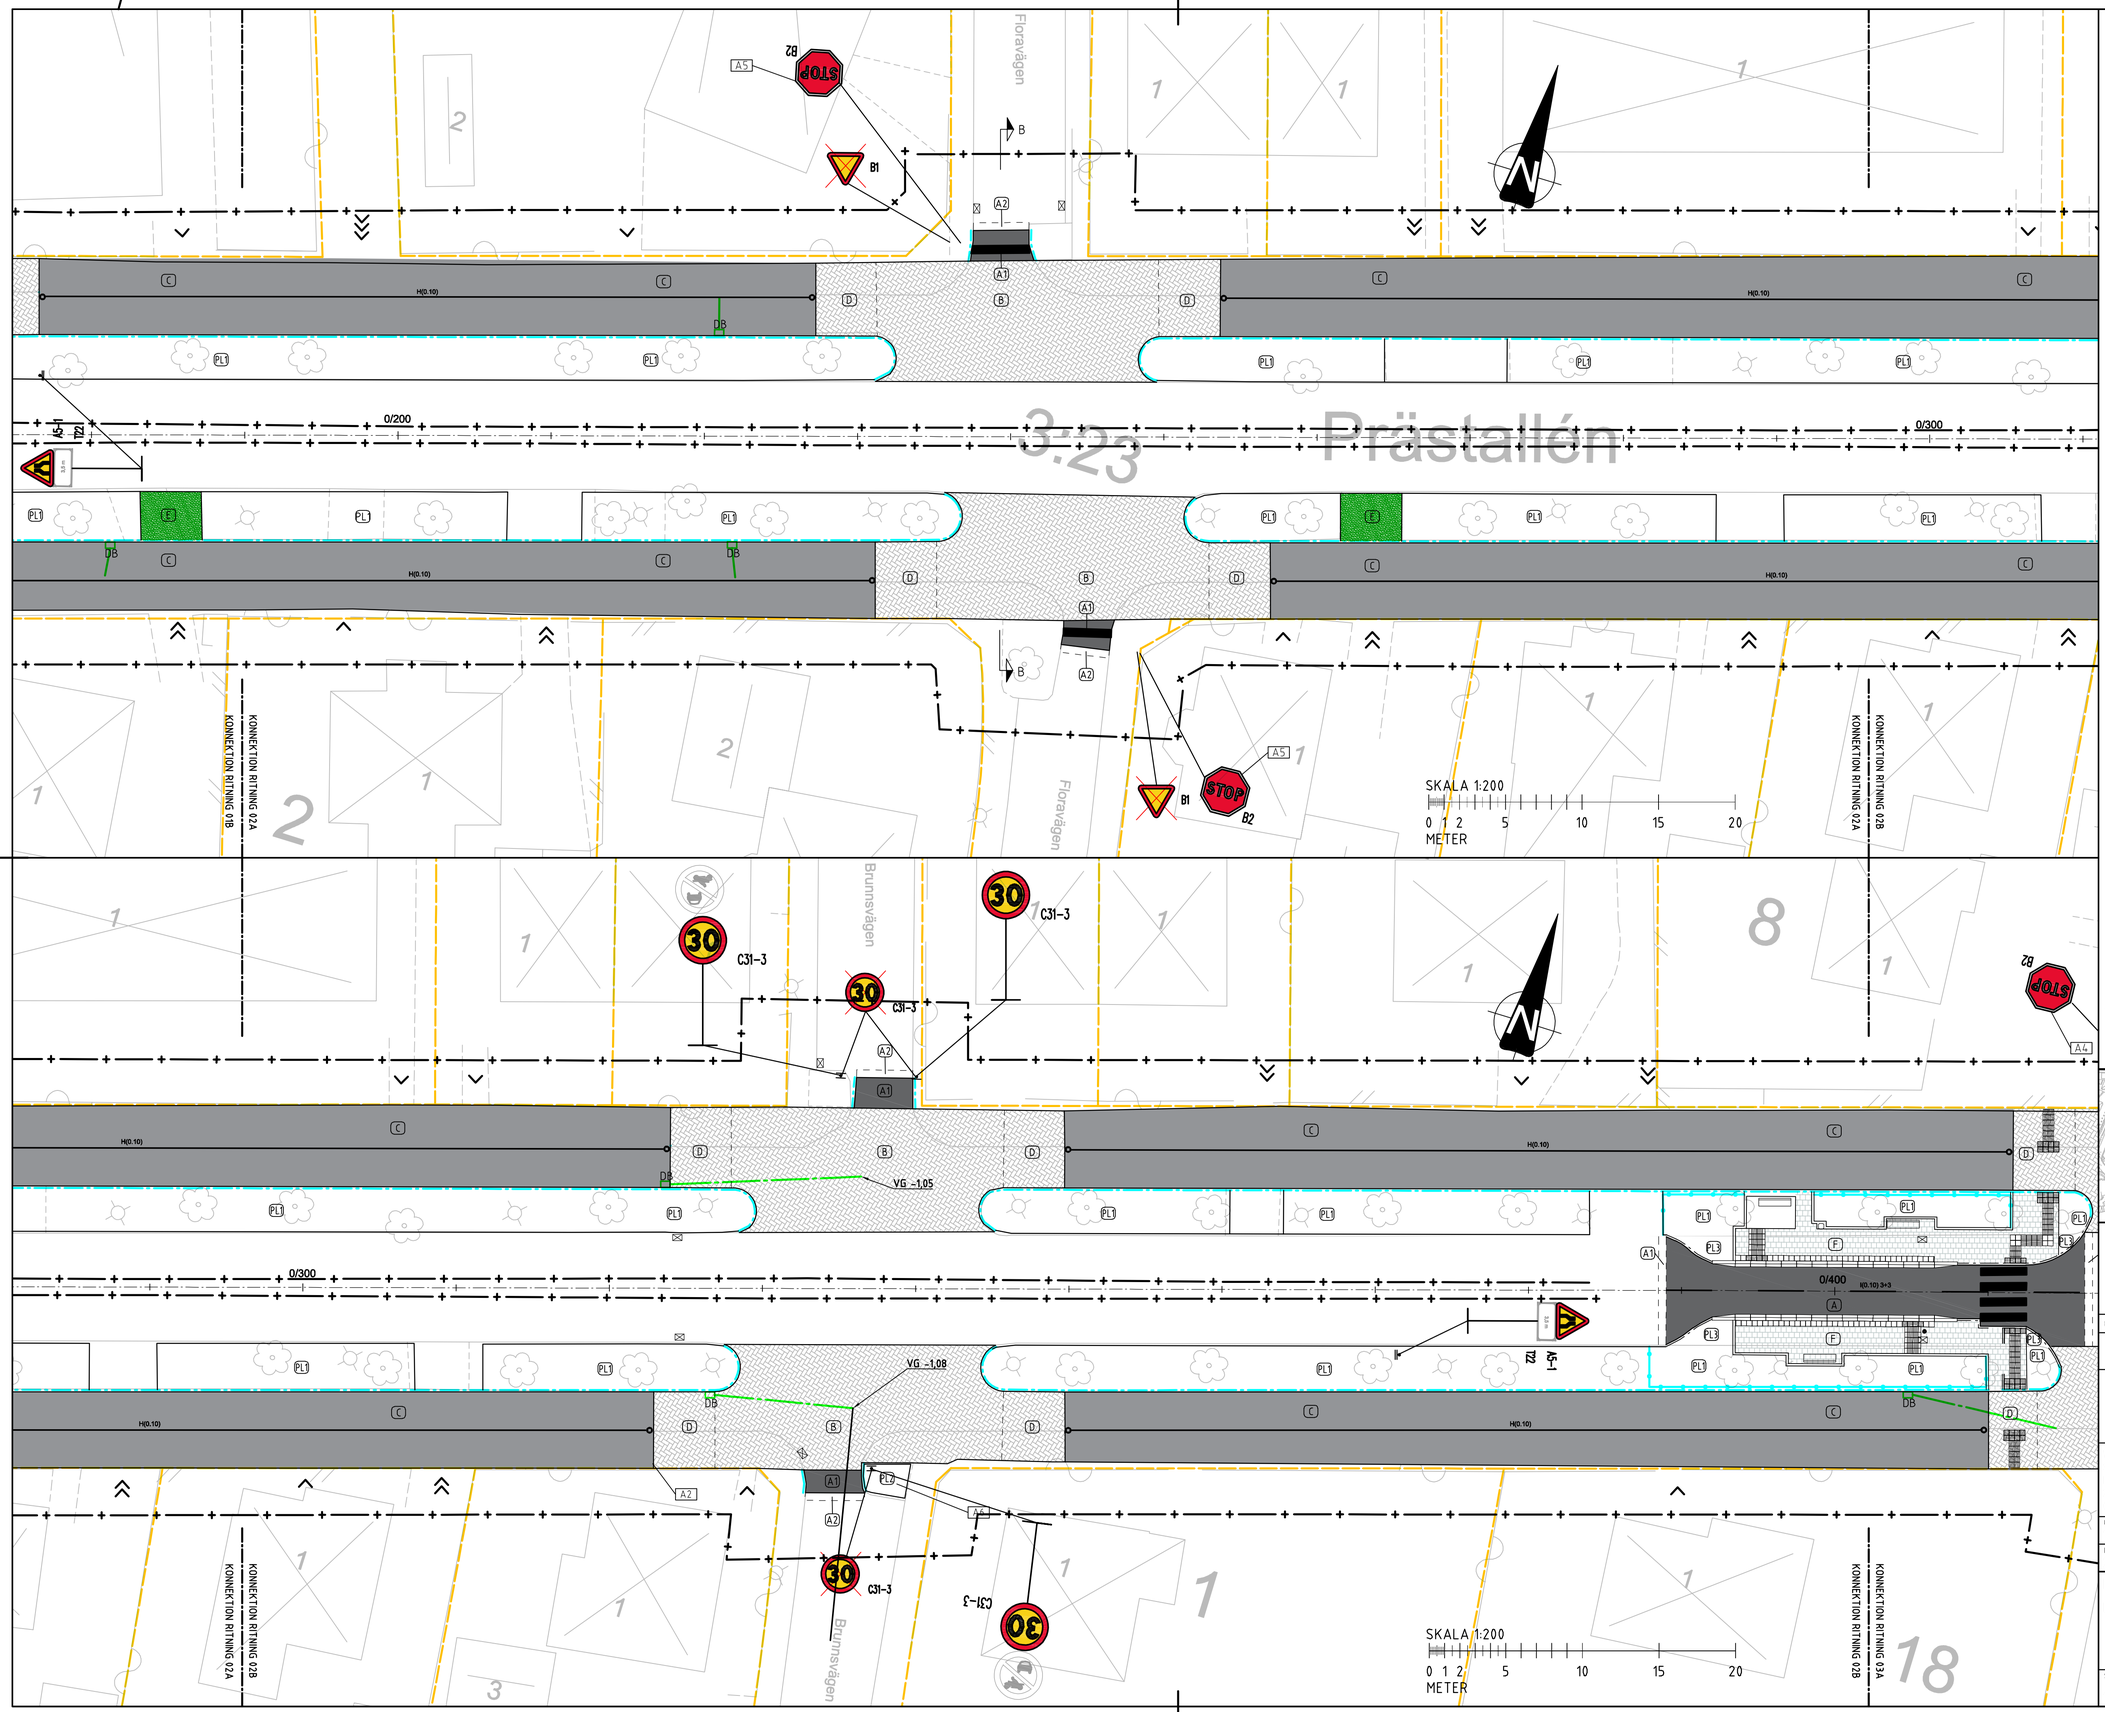

FÖRKLARINGAR

- ARBETSOMRÅDE RITAD 3 METER UTANFÖR GÄLLANDE GRÄNS
- FASTIGHETSGRÄNS
- BELÄGGNINGSKANT
- ÖVERBYGGNADSGRÄNS
- 0/150 LINJEMÄTNING
- GRANITKANTSTEN TYP RV2
- BEF GRANITKANTSTEN BEVARAS
- TILLFÄLLIGT STAKET
- NY DAGVATTENLEDNING PP160
- SEKTIONSMARKERING
- HÅLLPLATSKANTSTÖD OCH AVSLUT
- INGÅNG
- INFART
- CYKELBANA
- BEF DAGVATTENBRUNN BEHÅLLS
- DB NY DAGVATTENBRUNN
- LEDSTRÅK, STOPPLATTA OCH KONTRASTPLATTA
- POLLARE
- PLACERING AV VÄGMÄRKE SATT PÅ STOLPRÖR Ø60 MM
- NY SKYLT
- BEF SKYLT FLYTTAS/BEVARAS
- BEF SKYLT RIVS
- H(0.10) VÄGMARKERING
- VÄGMARKERING ÖVERGÅNGSTÄLLE
- FUNDAMENT FÖR STOLPE
- KÖRBANA ASFALT
- GRÄSARMERING
- GC-BANA ASFALT
- KULLERSTEN
- BETONGMARKSTEN
- BETONGPLATTOR

BELÄGGNINGAR

SE NORMALSEKTIONSRITNINGAR FÖR ÖVERBYGGNAD

A	KÖRBANA ASFALT FULL ÖVERBYGGNAD
A1	KÖRBANA ASFALT JUSTERING OBUNDET
A2	KÖRBANA ASFALT SLITLAGER
B	KÖRBANA BETONGMARKSTEN JUSTERING OBUNDET
C	GC-BANA ASFALT JUSTERING OBUNDET
C1	GC-BANA ASFALT SLITLAGER
D	GC- BANA BETONGMARKSTEN JUSTERING OBUNDET
E	KÖRBANA INFART GRÄSARMERING
F	BETONGMARKPLATTA
PL1	VÄXTBÄDD UNDER BEF. TRÄD
PL2	VÄXTBÄDD FÖR TRÄD
PL3	NY VÄXTBÄDD

ANMÄRKNINGAR

A1	KULLERSTEN TILLS 1 M BRED GRÄSYTA
A2	MARKSTEN SLUTAR INNAN ELSKÅP
A3	TIDIGARE BYGGT OMRÅDE
A4	SKYLT SÄTTS PÅ BEFINTLIG BELYSNINGSSTOLPE
A5	SKYLT SÄTTS PÅ BEFINTLIG STOLPE
A6	ÅTERSTÄLLNING MED KULLERSTEN OCH STORGATSTEN

KOORDINATSYSTEM

PLAN: SWEREF 99 13 30
HÖJD: RH2000

PLANNYCKEL

BET	ÄNDRINGEN AVSER	DATUM	SIGN

FÖRFRÅGNINGSUNDERLAG

Kristianstads kommun
Västra Storgatan 12
291 84 KRISTIANSTAD
Telefon: 044-13 50 00

WSP SVERIGE AB
SAMHÄLLSBYGGNAD
BOX 574
201 25 MALMÖ
010-722 50 00

UPPDRAG NR	RITAD/KONSTRUERAD AV	HANDLÄGGARE
10330940	M LINDBORG	M LINDBORG
DATUM	ANSVARIG	
2023-01-25	DANIEL ROSENQVIST	

PRÄSTALLÉN

UTFORMNINGSPLAN

SKALA		NUMMER	BET
1:200	A1	T-30-1-02	

FIL: R:\STS\Kristianstad\183894\4_CAD\T\Ritfert\T-30-1-02.dwg PLOTTAD: 2023-1-25 16:03:17 AV: ANVÄNDARE: SERN224/5